

# KAMELIOWA

POWIERZCHNIA  
LOKALU 79,05 m<sup>2</sup>

POWIERZCHNIA  
OGRÓDKA 149,0 m<sup>2</sup>

POWIERZCHNIA  
GARAŻU 32,16 m<sup>2</sup>

UKŁAD  
FUNKCJONALNY 4P + AK



PARTER

79,05 m<sup>2</sup>

GARAŻ

32,16 m<sup>2</sup>



## ZESTAWIENIE POMIESZCZEŃ

HOL	7,63 m <sup>2</sup>
POKÓJ	10,25 m <sup>2</sup>
POKÓJ	13,37 m <sup>2</sup>
ŁAZIENKA	7,49 m <sup>2</sup>
SYPIALNIA	13,50 m <sup>2</sup>
SALON Z ANEKSEM	23,39 m <sup>2</sup>
TOALETA	3,42 m <sup>2</sup>


**A M B**

DZIAŁ SPRZEDAŻY +48 506 404 044

biuro@amb.lu

www.amb.lu

Al. Racławickie 8 lok. 33U  
20-037 Lublin

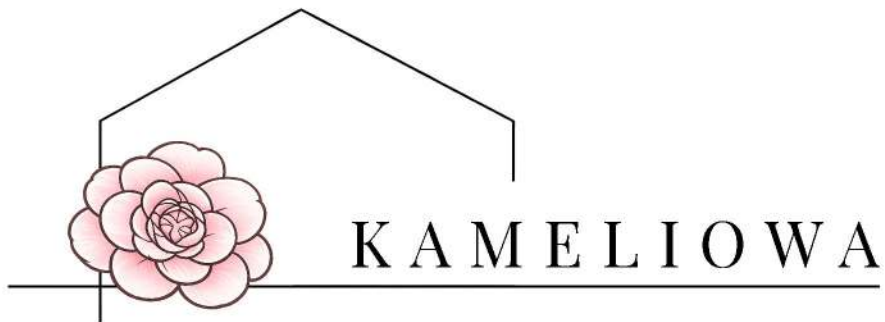

POWIERZCHNIA  
LOKALU **79,05 m<sup>2</sup>**

POWIERZCHNIA  
OGRÓDKA **149,0 m<sup>2</sup>**


POWIERZCHNIA  
GARAŻU **32,16 m<sup>2</sup>**

UKŁAD  
FUNKCJONALNY **4P + AK**




**LOKAL 1**

**PARTER**

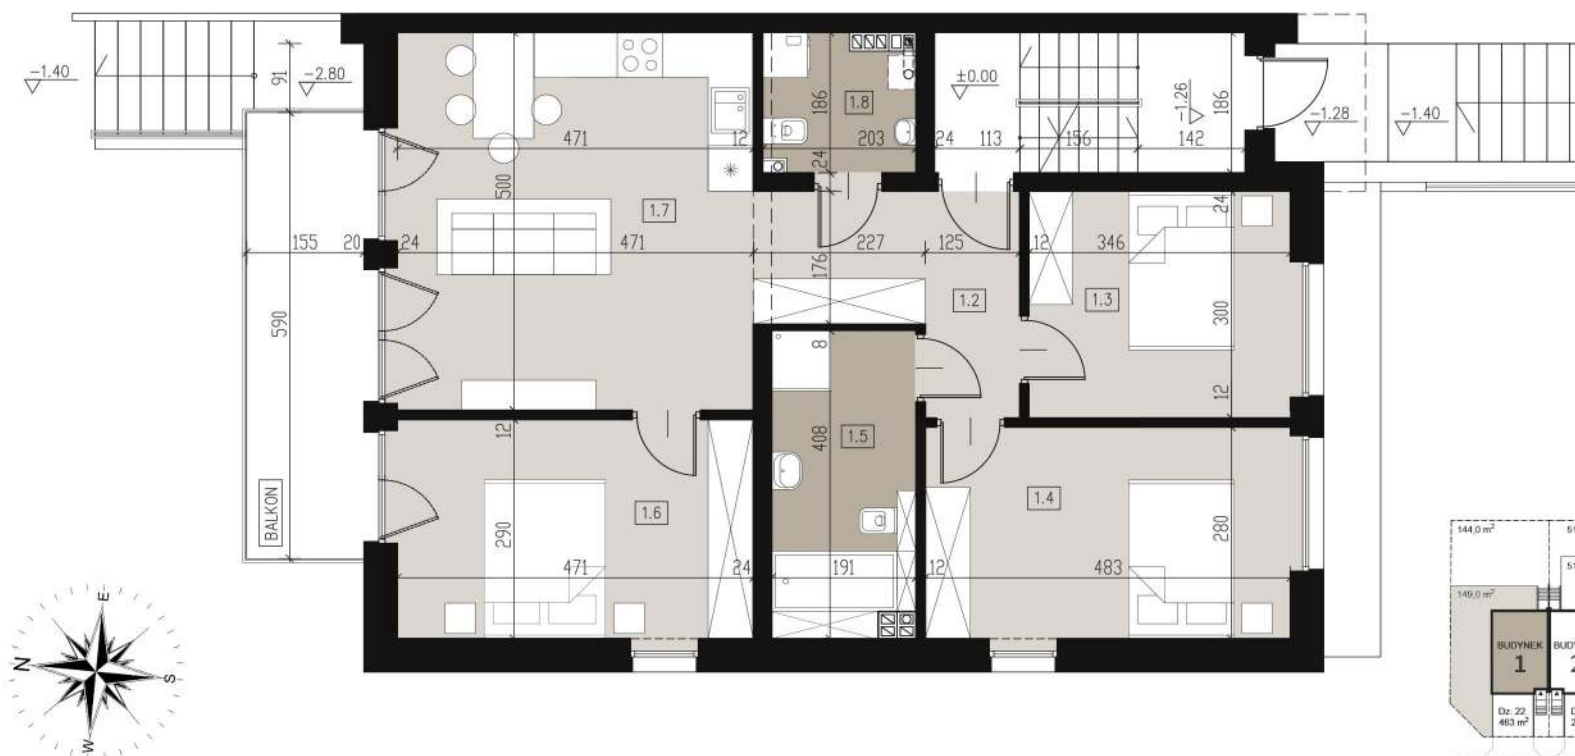

### ZESTAWIENIE POMIESZCZEŃ

1.2 HOL	7,63 m <sup>2</sup>
1.3 POKÓJ	10,25 m <sup>2</sup>
1.4 POKÓJ	13,37 m <sup>2</sup>
1.5 ŁAZIENKA	7,49 m <sup>2</sup>
1.6 SYPIALNIA	13,50 m <sup>2</sup>
1.7 SALON Z ANEKSEM	23,39 m <sup>2</sup>
1.8 TOALETA	3,42 m <sup>2</sup>

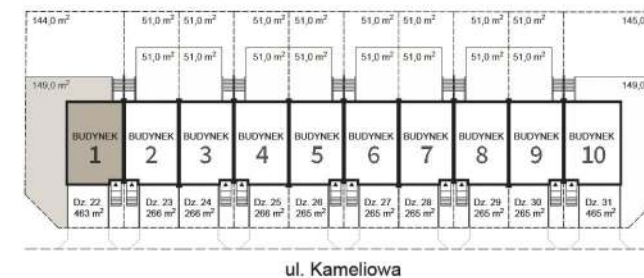


**A M B**

DZIAŁ SPRZEDAŻY +48 506 404 044

biuro@amb.lu

www.amb.lu

Al. Racławickie 8 lok. 33U  
20-037 Lublin

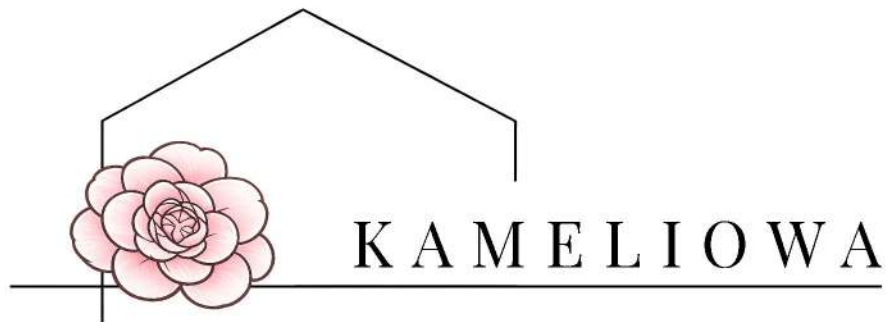

POWIERZCHNIA  
LOKALU 1 **79,05 m<sup>2</sup>**

POWIERZCHNIA  
GARAŻU 1 **32,16 m<sup>2</sup>**



POWIERZCHNIA  
LOKALU 2 **105,32 m<sup>2</sup>**

POWIERZCHNIA  
GARAŻU 2 **38,15 m<sup>2</sup>**



**PIWNICA**

**GARAŻE**

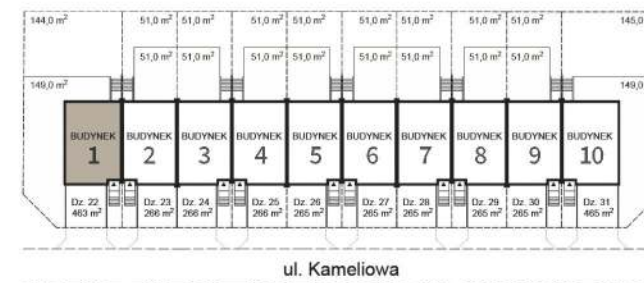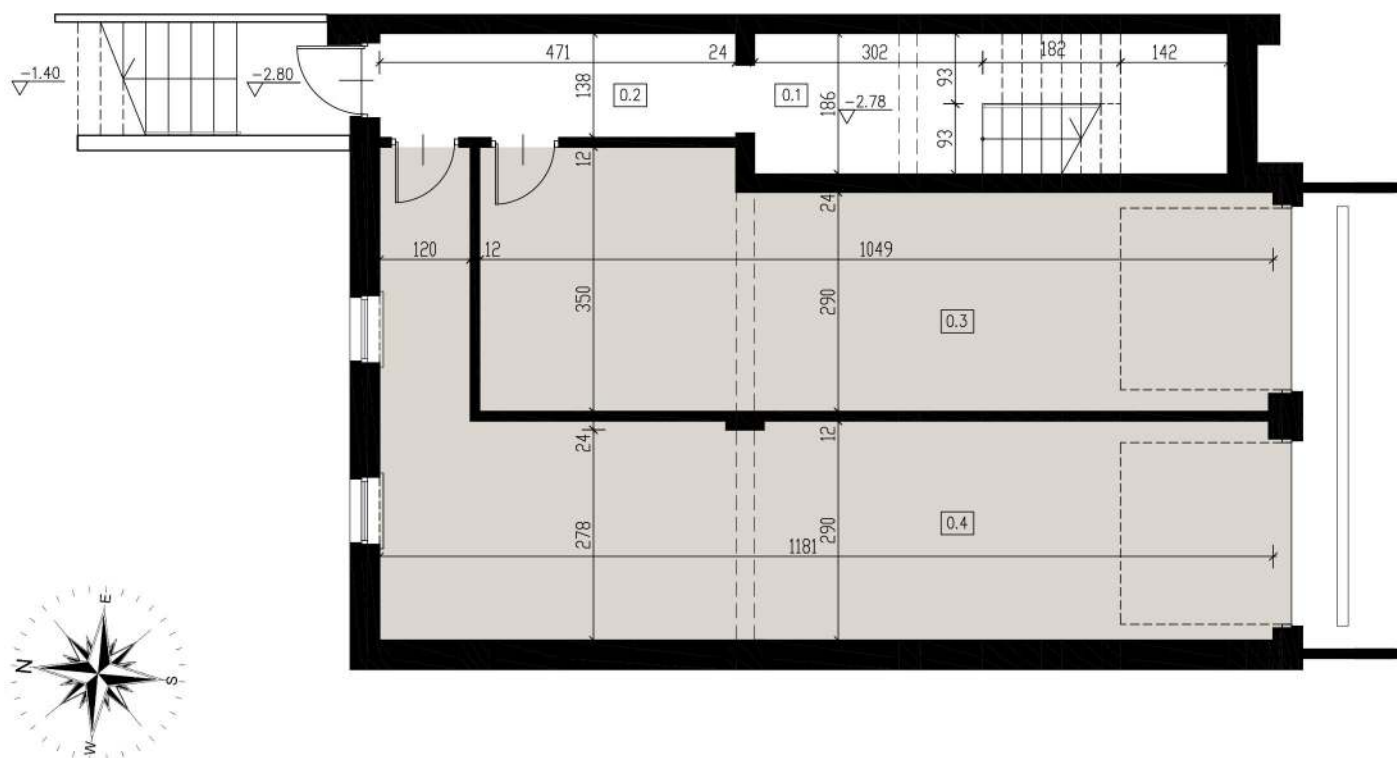

### ZESTAWIENIE POMIESZCZEŃ

0.1 KOMUNIKACJA	8,81 m <sup>2</sup>
0.2 KORYTARZ	6,38 m <sup>2</sup>
0.3 GARAŻ 1	32,16 m <sup>2</sup>
0.4 GARAŻ 2	38,15 m <sup>2</sup>

**A M B**

DZIAŁ SPRZEDAŻY +48 506 404 044

biuro@amb.lu


www.amb.lu

Al. Racławickie 8 lok. 33U  
20-037 Lublin




# Apartamenty Kameliowa


Etap VI

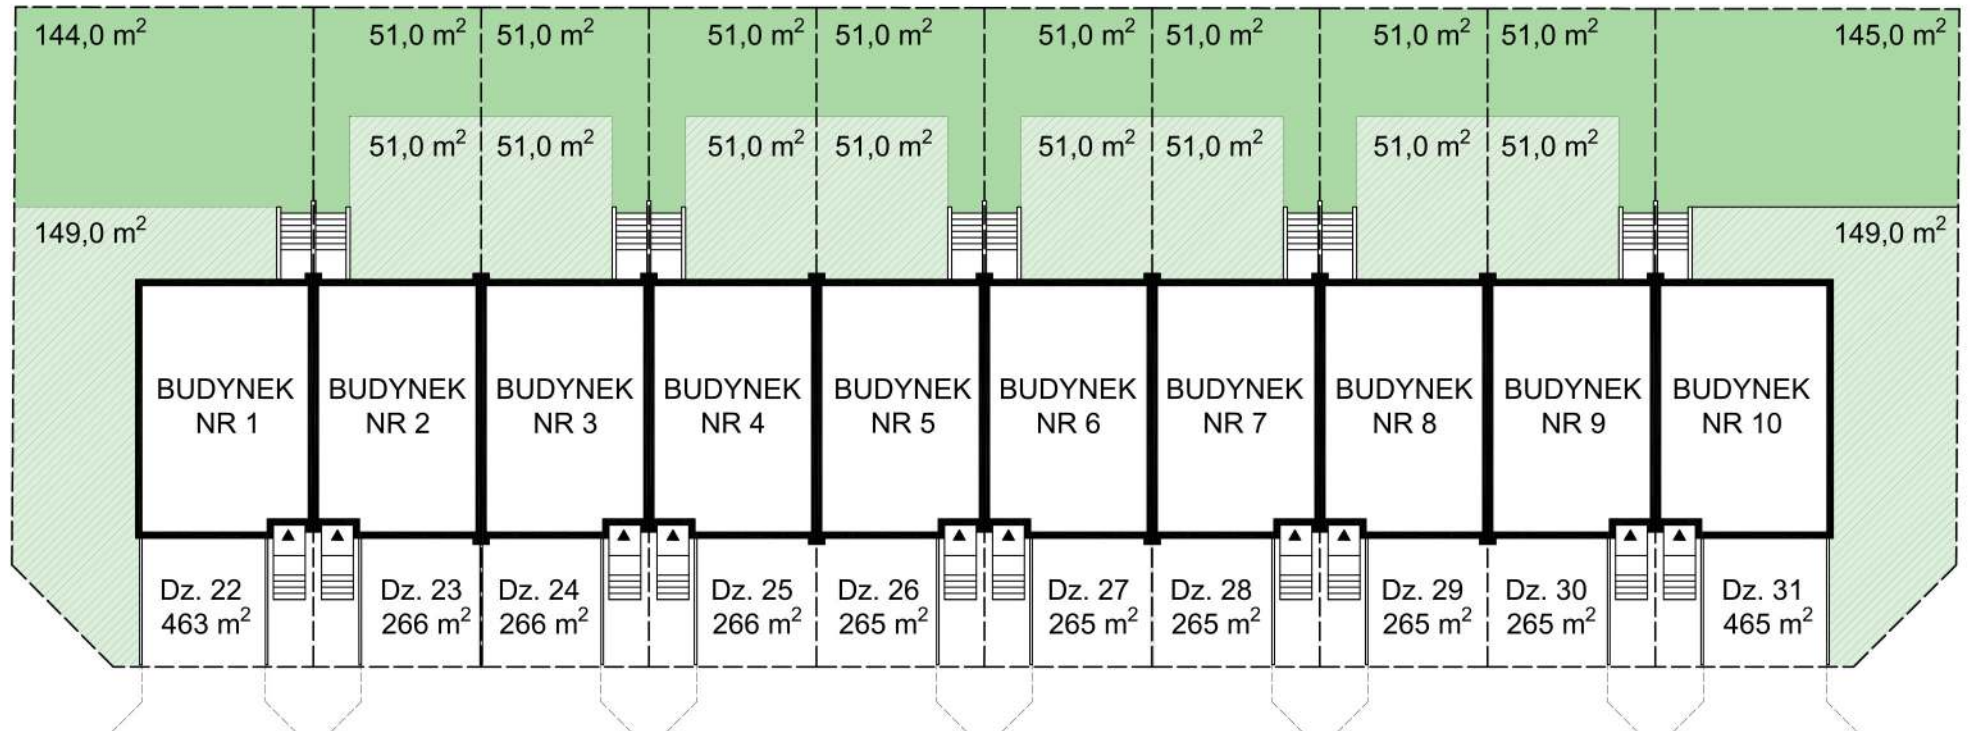

ul. Kameliowa

 Teren zielony  
przynależny do lokalu nr 1

 Teren zielony  
przynależny do lokalu nr 2

  Teren utwardzony  
wspólny