

KAMELIOWA

POWIERZCHNIA
LOKALU 79,05 m²
POWIERZCHNIA
OGRÓDKA 149,0 m²
POWIERZCHNIA
GARAŻU 32,16 m²
UKŁAD
FUNKCJONALNY 4P + AK



PARTER

79,05 m²

GARAŻ

32,16 m²



ZESTAWIENIE POMIESZCZEŃ

HOL	7,63 m ²
POKÓJ	10,25 m ²
POKÓJ	13,37 m ²
ŁAZIENKA	7,49 m ²
SYPIALNIA	13,50 m ²
SALON Z ANEKSEM	23,39 m ²
TOALETA	3,42 m ²




A M B

DZIAŁ SPRZEDAŻY +48 506 404 044

biuro@amb.lu

www.amb.lu

Al. Racławickie 8 lok. 33U
20-037 Lublin

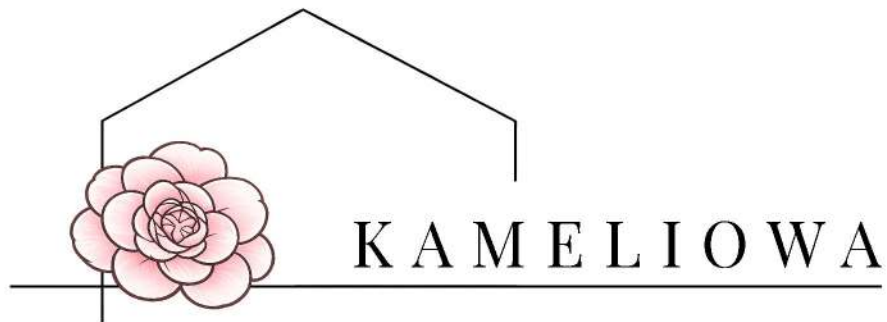

POWIERZCHNIA
LOKALU **79,05 m²**

POWIERZCHNIA
OGRÓDKA **149,0 m²**



POWIERZCHNIA
GARAŻU **32,16 m²**

UKŁAD
FUNKCJONALNY **4P + AK**




LOKAL 1

PARTER

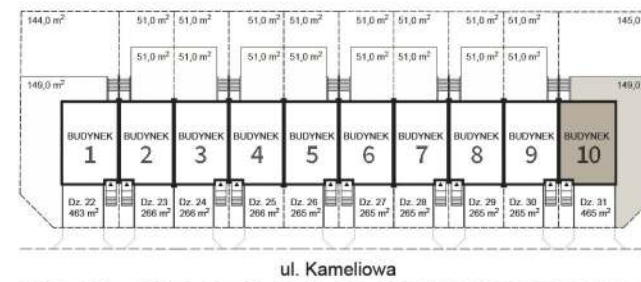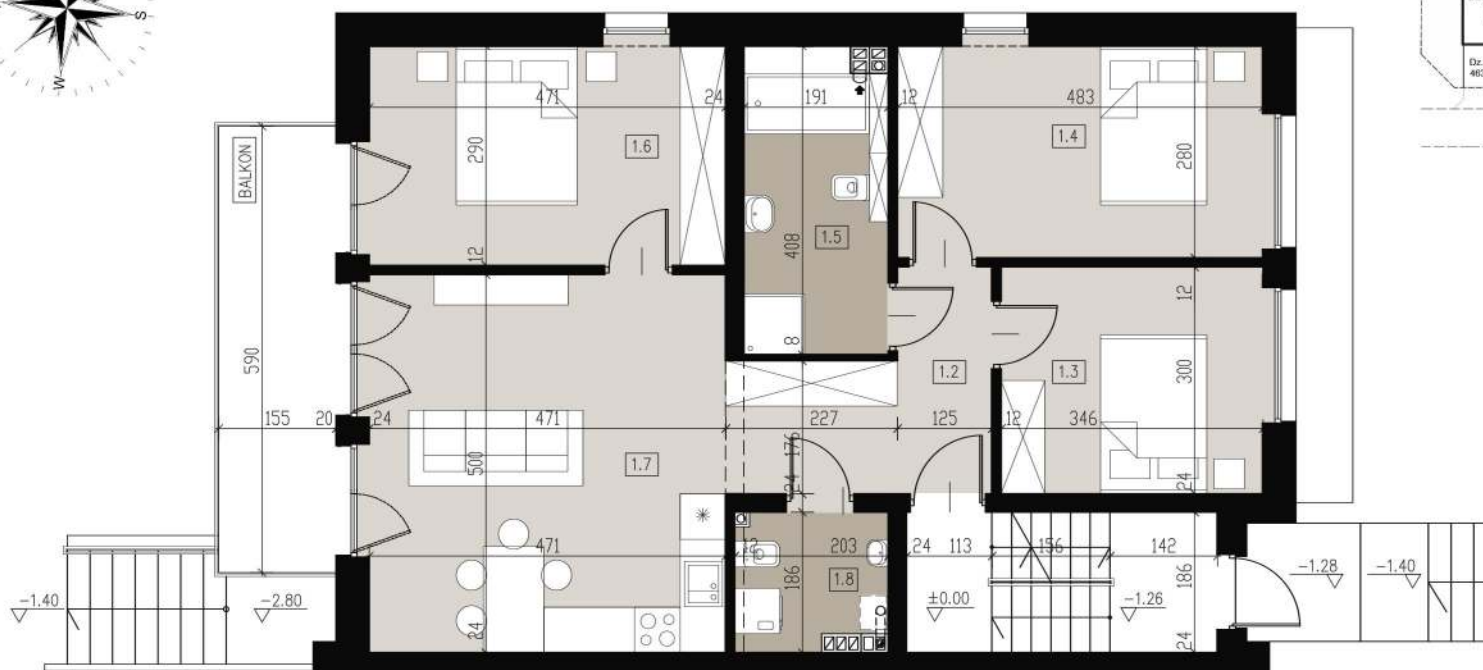

ZESTAWIENIE POMIESZCZEŃ

1.2	HOL	7,63 m ²
1.3	POKÓJ	10,25 m ²
1.4	POKÓJ	13,37 m ²
1.5	ŁAZIENKA	7,49 m ²
1.6	SYPIALNIA	13,50 m ²
1.7	SALON Z ANEKSEM	23,39 m ²
1.8	TOALETA	3,42 m ²

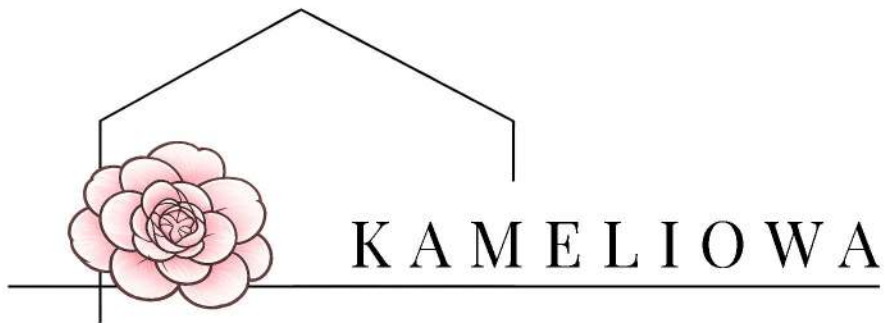

POWIERZCHNIA
LOKALU 1 **79,05 m²**

POWIERZCHNIA
GARAŻU 1 **32,16 m²**




POWIERZCHNIA
LOKALU 2 **105,32 m²**

POWIERZCHNIA
GARAŻU 2 **38,15 m²**



PIWNICA

GARAŻE

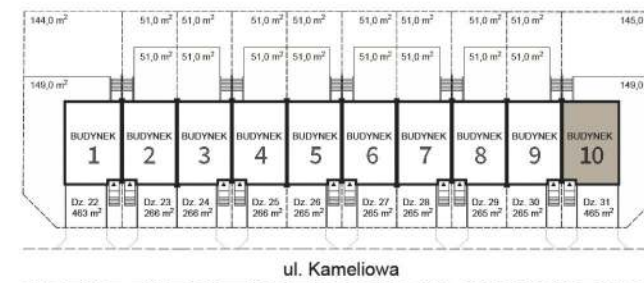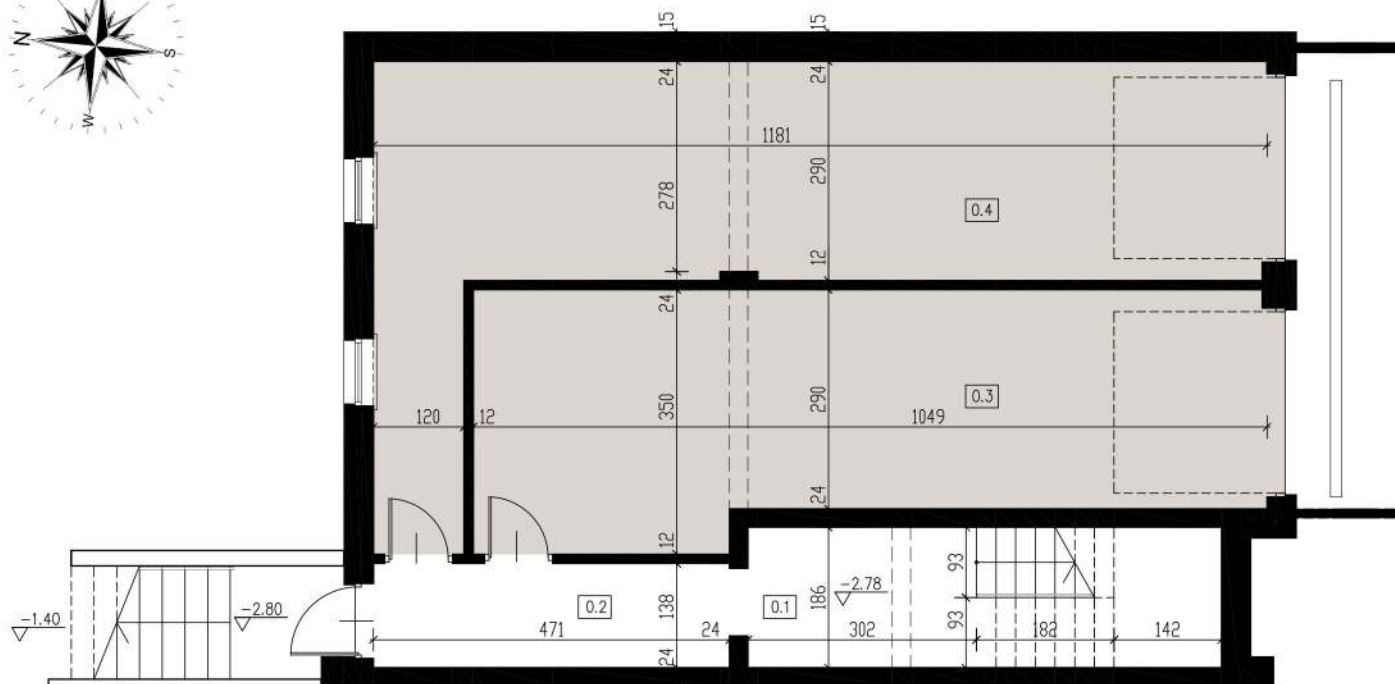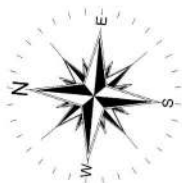


ZESTAWIENIE POMIESZCZEŃ

0.1 KOMUNIKACJA	8,81 m ²
0.2 KORYTARZ	6,38 m ²
0.3 GARAŻ 1	32,16 m ²
0.4 GARAŻ 2	38,15 m ²




Apartamenty Kameliowa


Etap VI

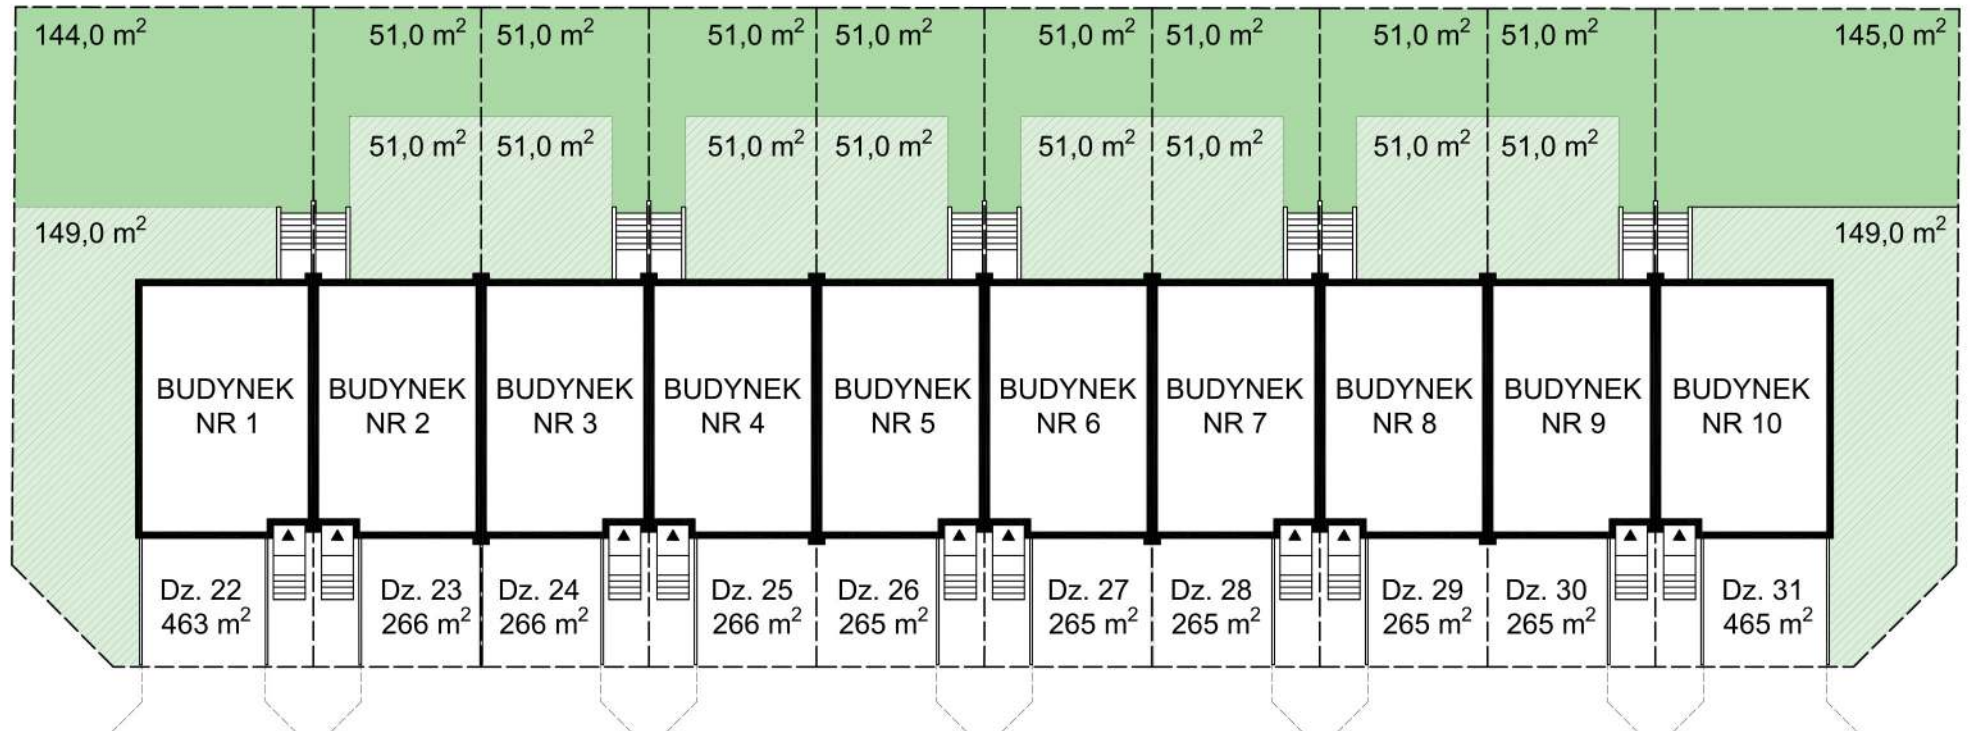

ul. Kameliowa

 Teren zielony
przynależny do lokalu nr 1

 Teren zielony
przynależny do lokalu nr 2

  Teren utwardzony
wspólny